OFİS BİNALARI

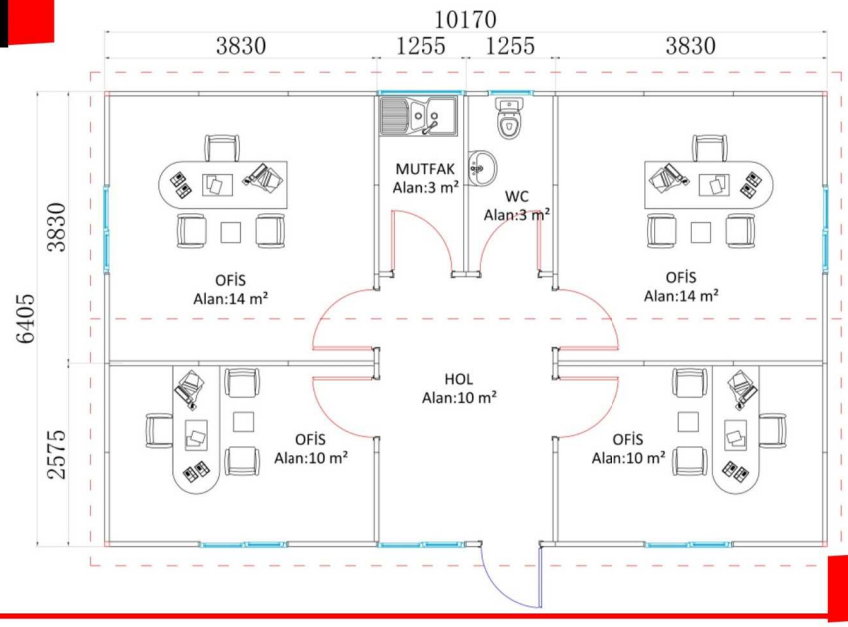

65m²

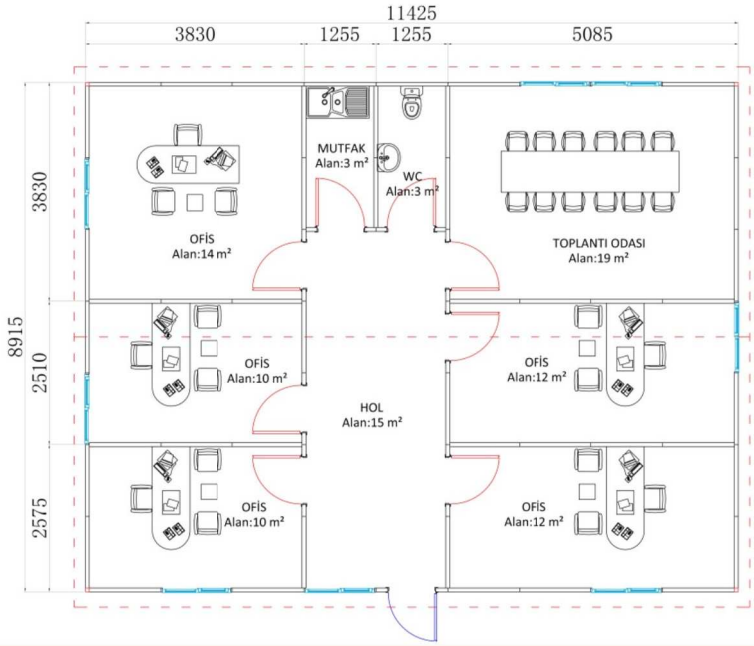

102m²

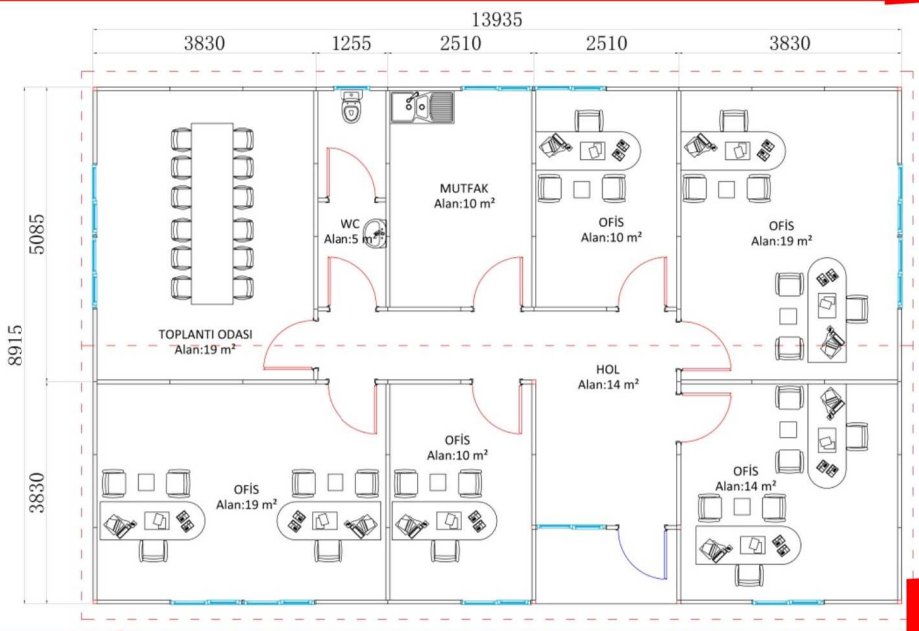

325m²

Genel Ön Görünüş

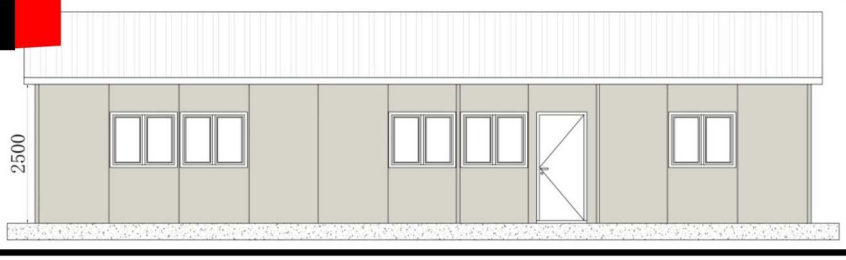

OFİS BİNALARI

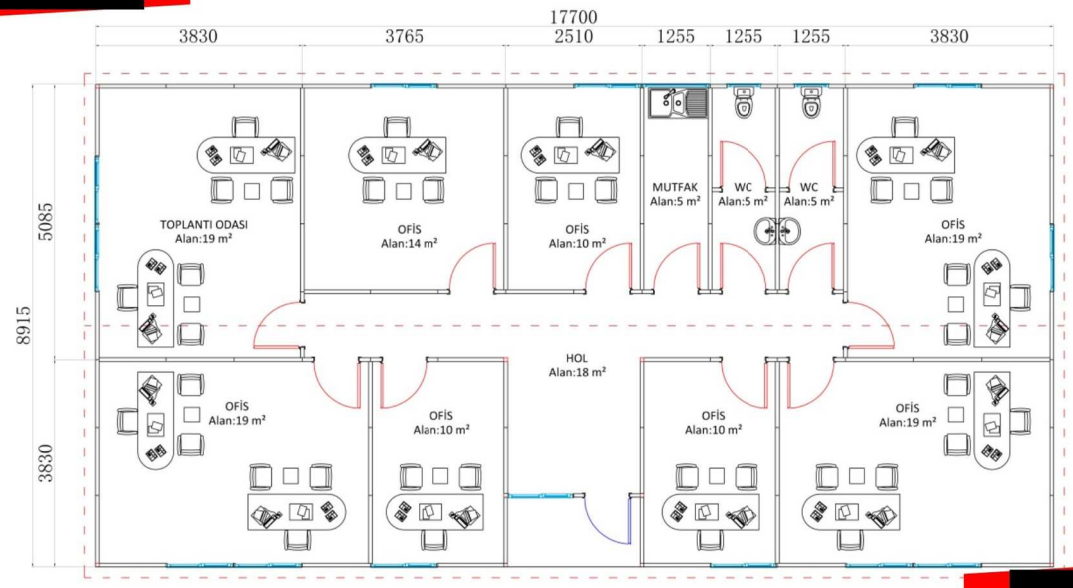

158m²

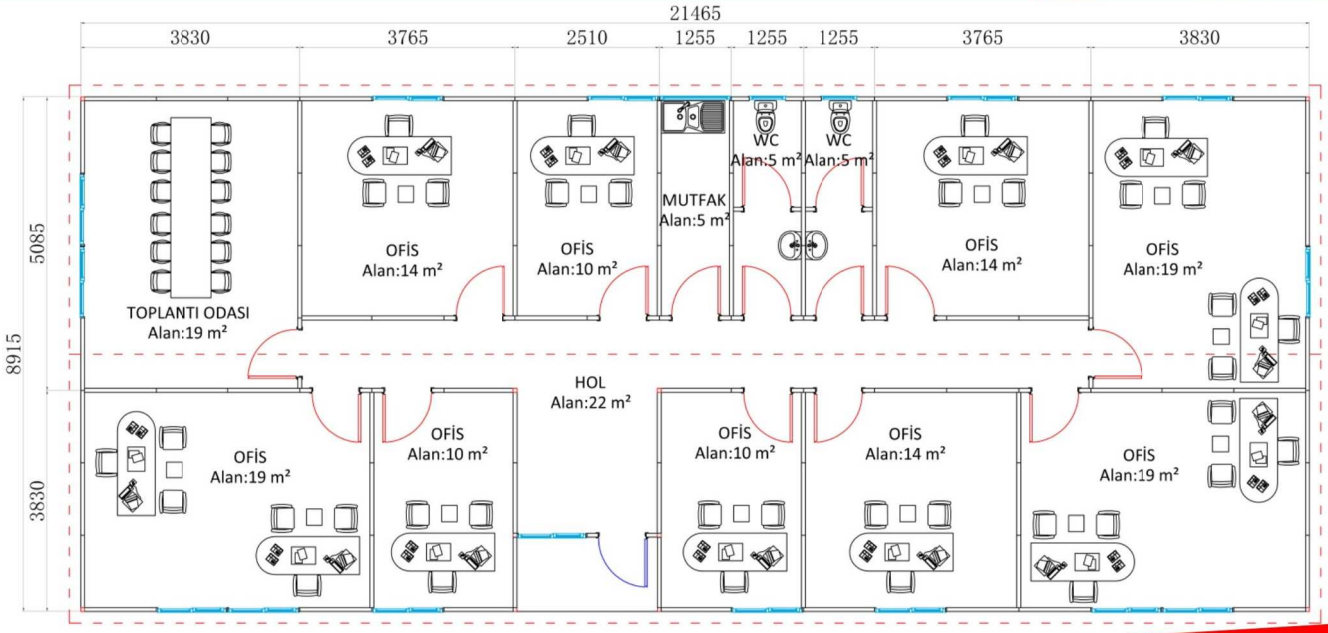

191m²

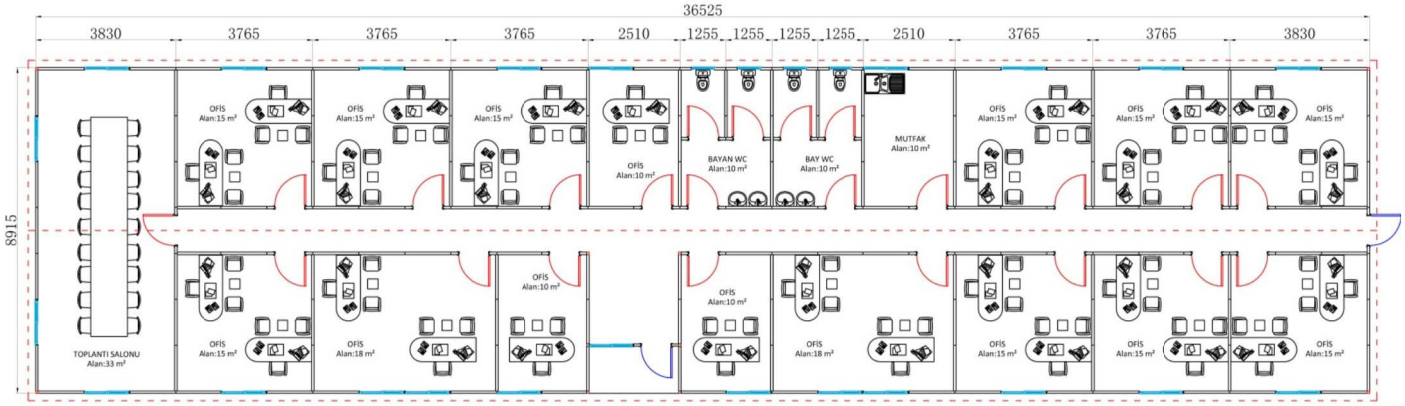

325m²

Genel Ön Görünüş

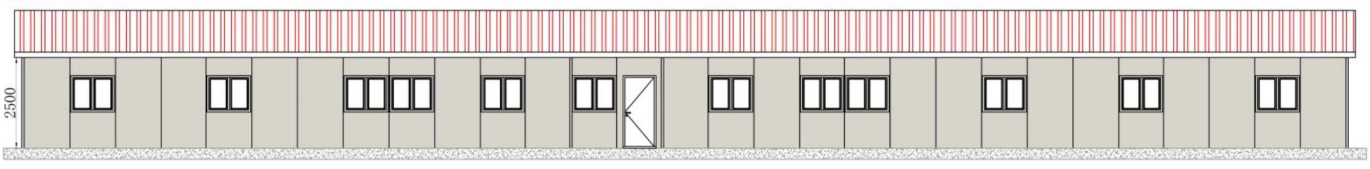

LOKAL BİNALARI

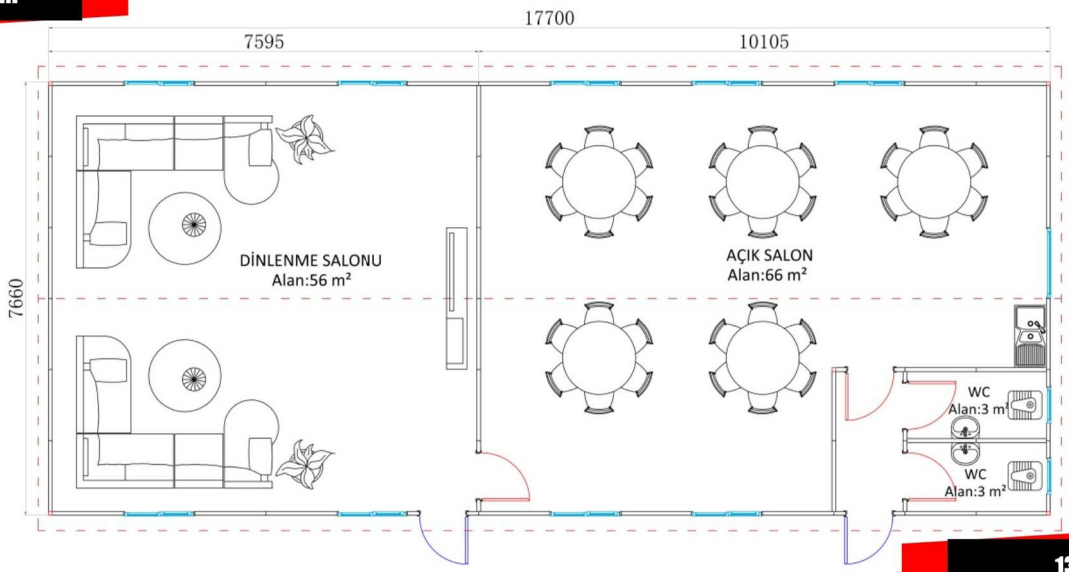

135m²

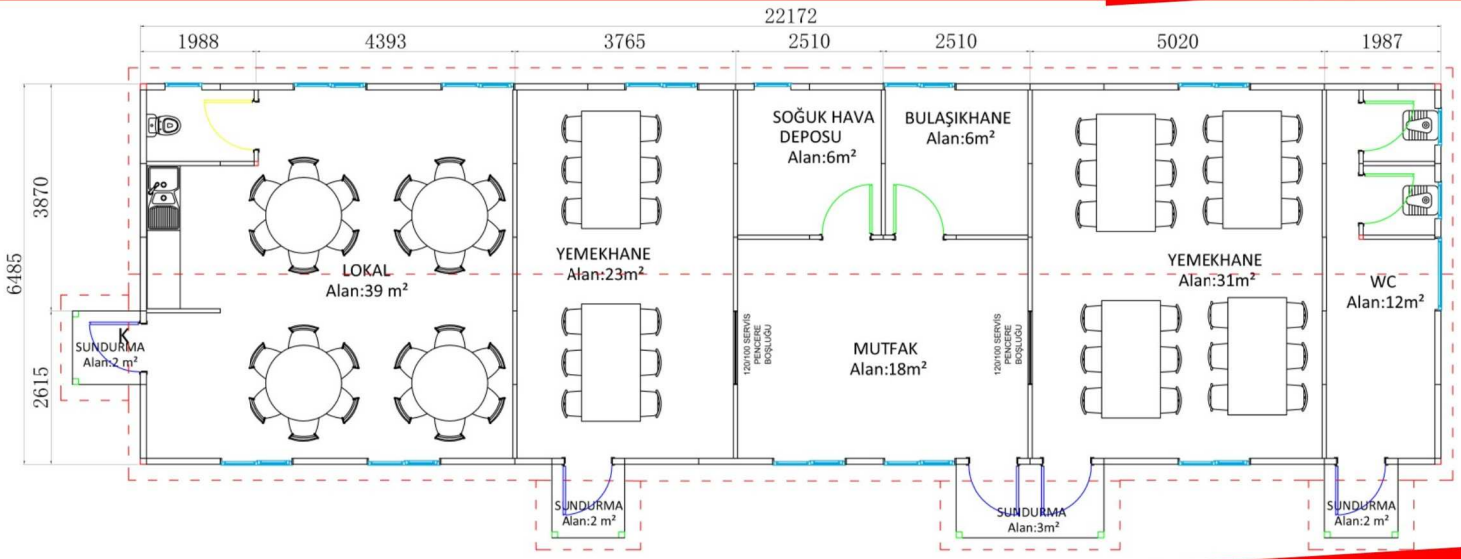

153m²

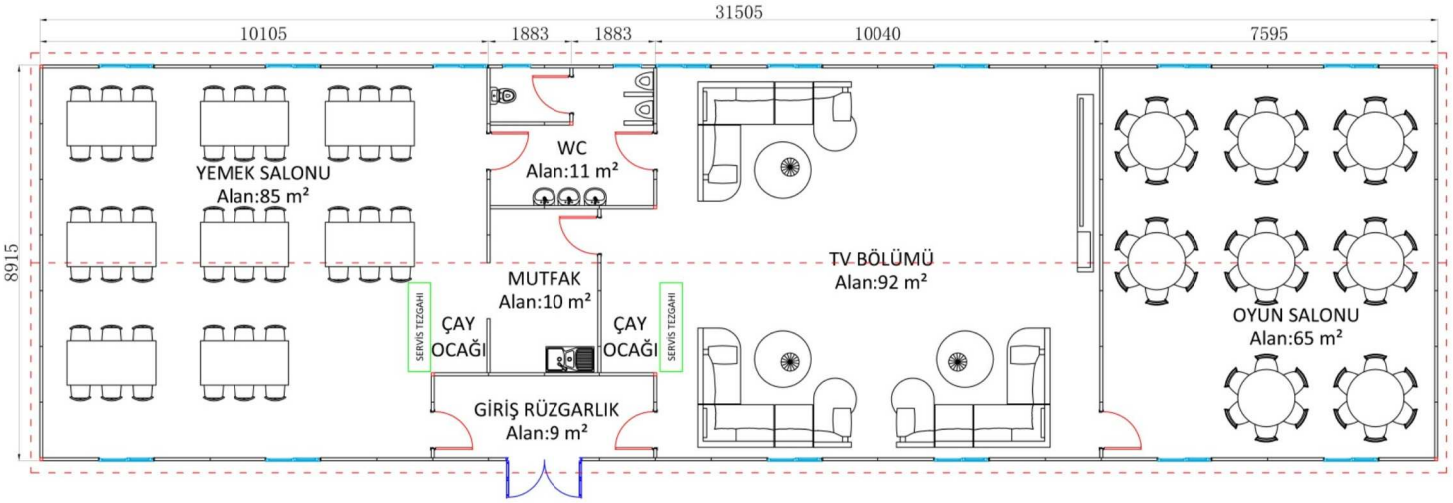

287m²

Genel Ön Görünüş

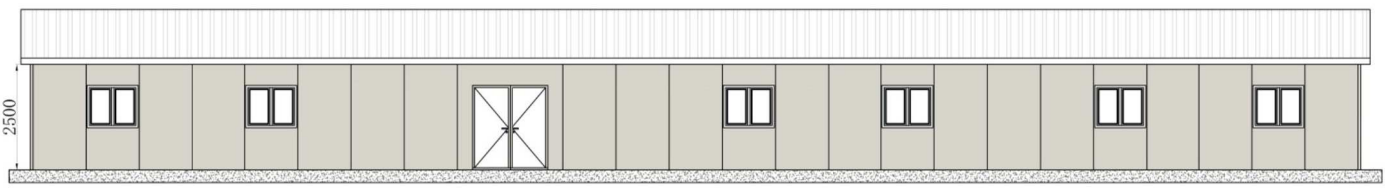

İŞÇİ YATAKHANE BİNALARI

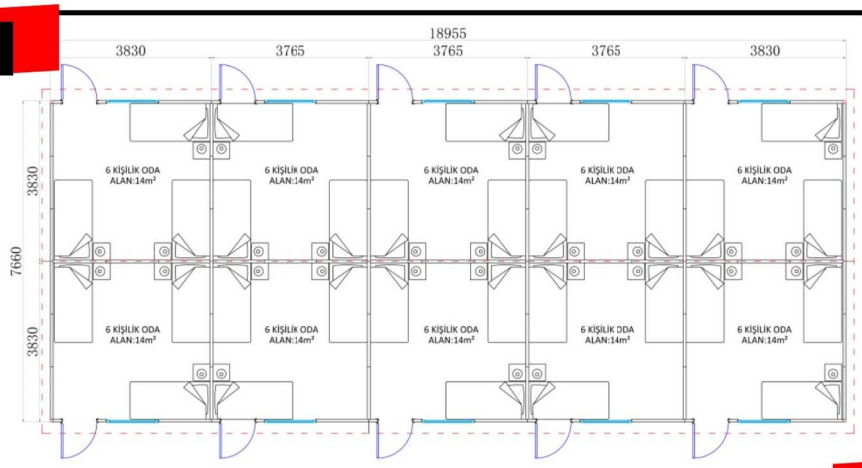

145m² - 60 KİŞİLİK

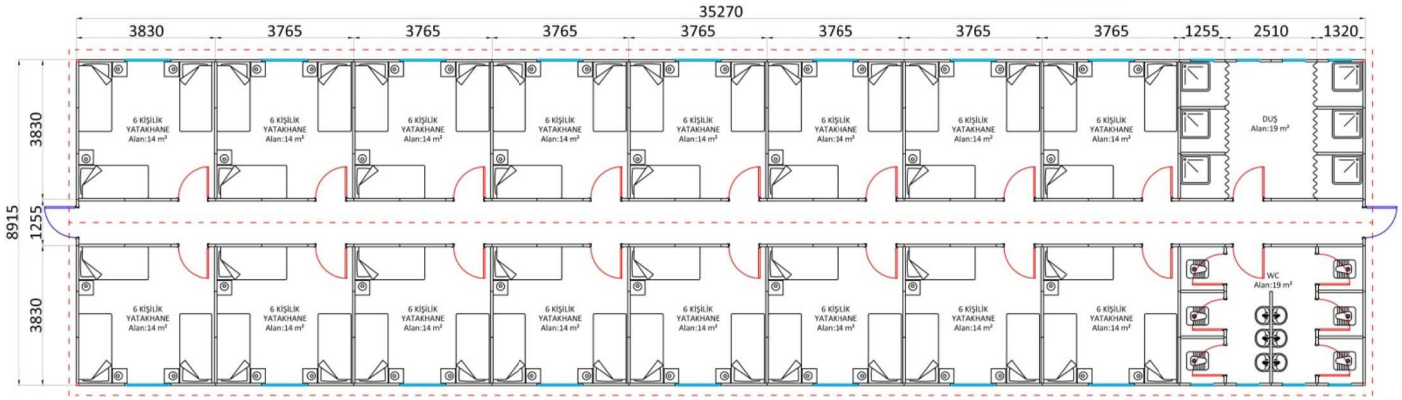

314m² - 96 KİŞİLİK

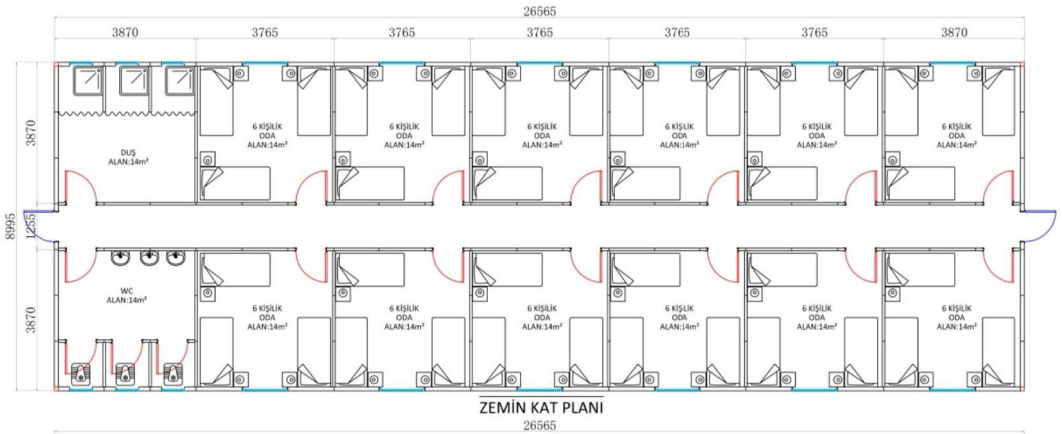

ZEMİN KAT PLANI

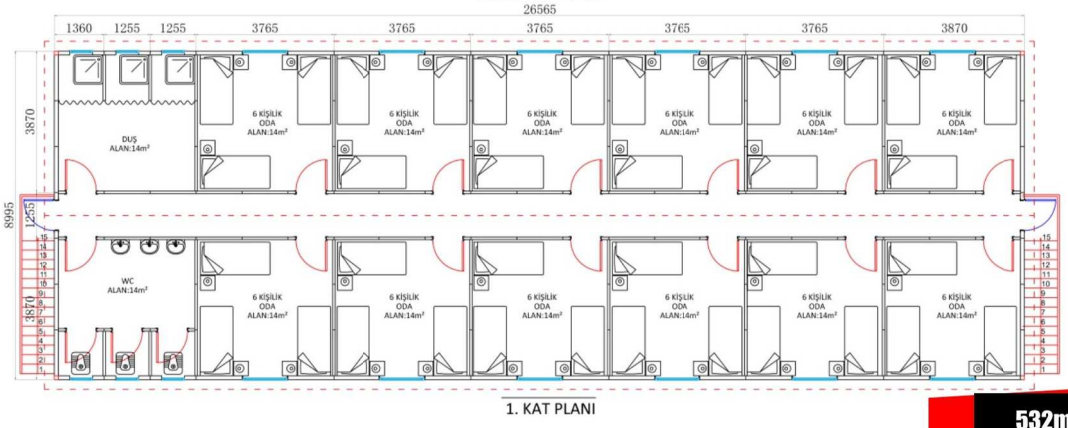

1. KAT PLANI

532m² - 144 KİŞİLİK

Genel Ön Görünüş

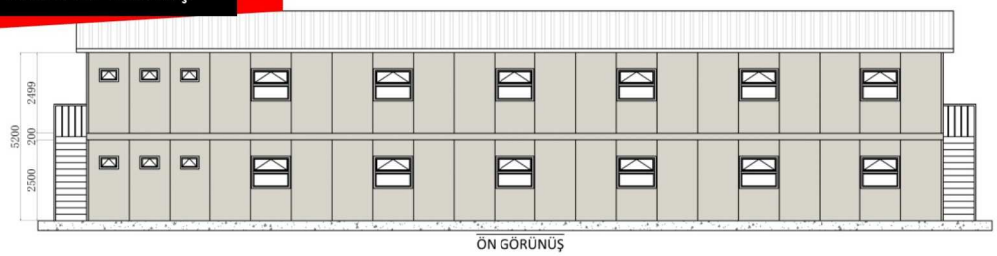

ÖN GÖRÜNÜŞ

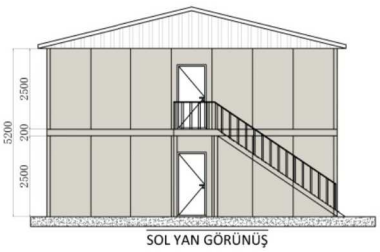

SOL YAN GÖRÜNÜŞ

MÜHENDİS YATAKHANE BİNALARI

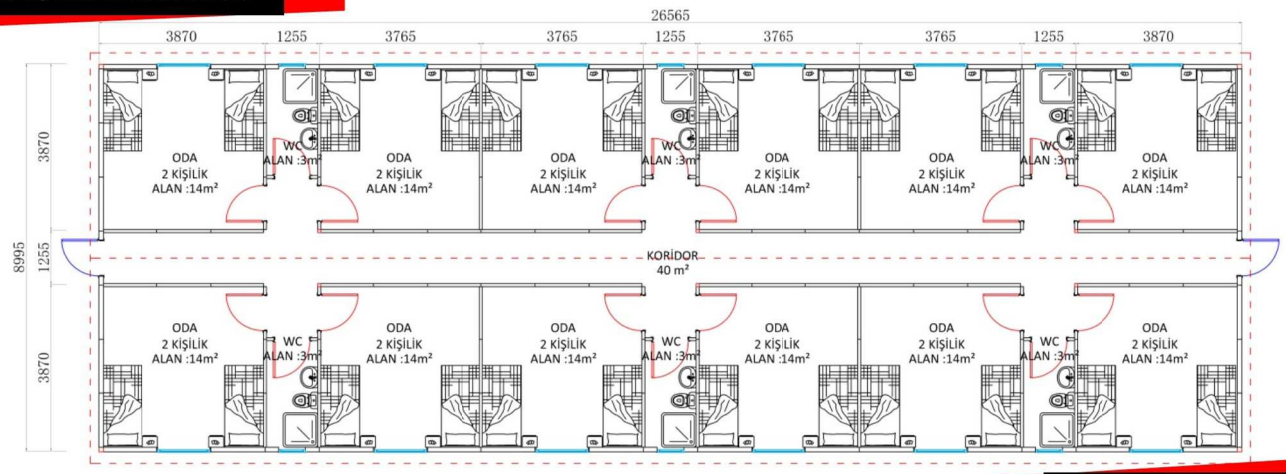

238m² - 24 KİŞİLİK

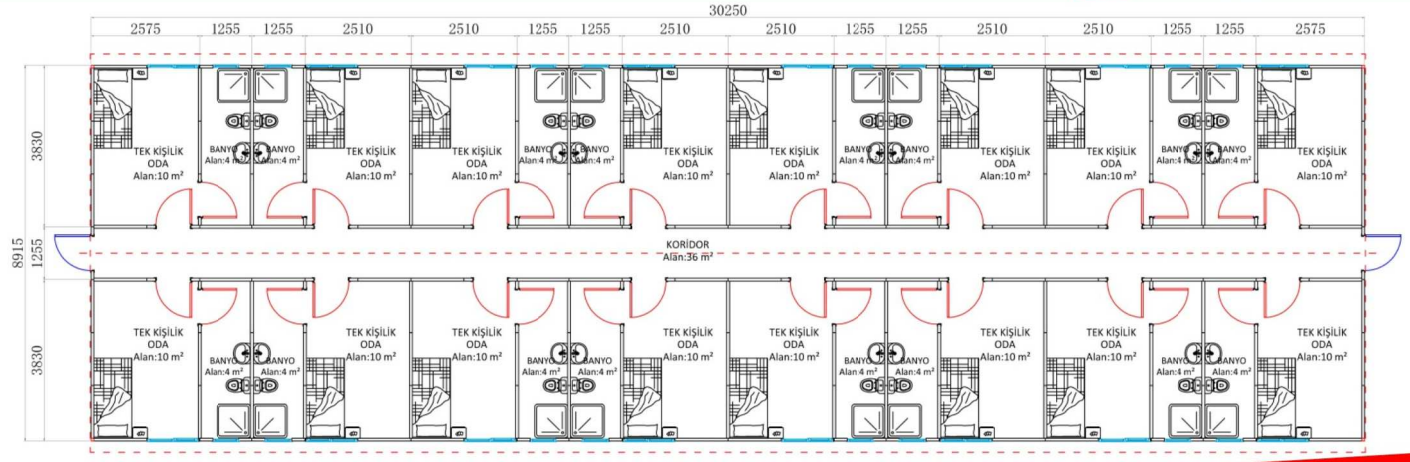

270m² - 16 KİŞİLİK

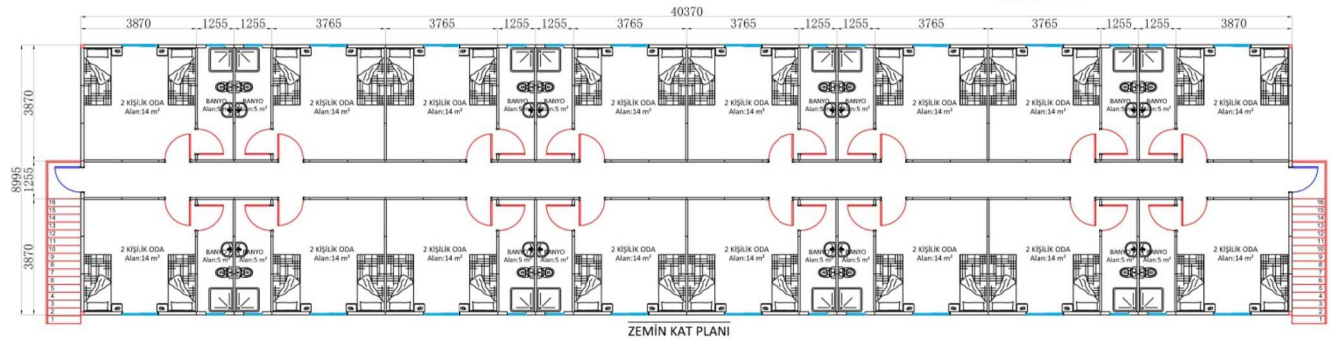

ZEMİN KAT PLANI

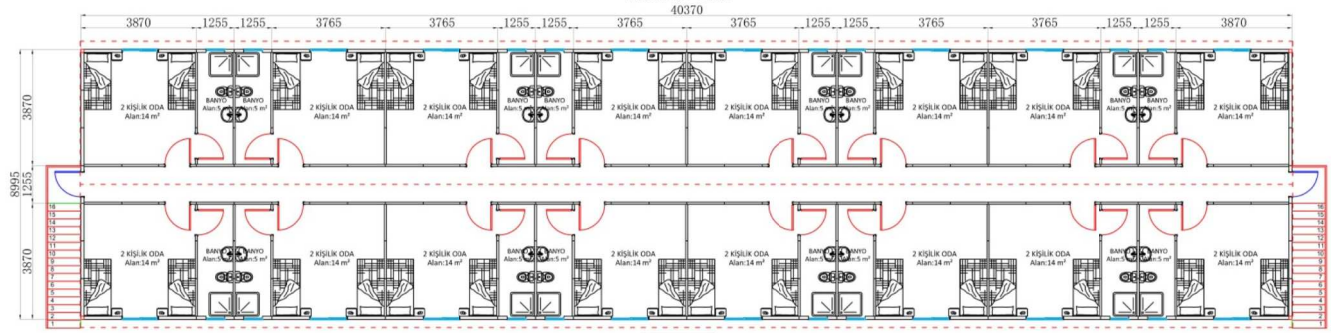

1. KAT PLANI

726m² - 64 KİŞİLİK

Genel Ön Görünüş

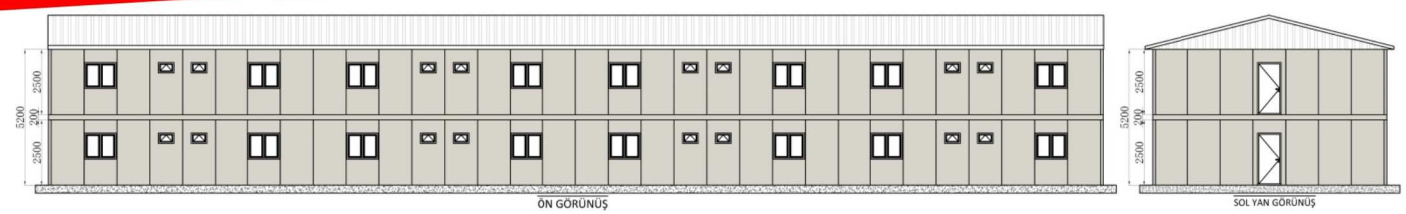

ÖN GÖRÜNÜŞ

SOL YAN GÖRÜNÜŞ

YEMEKHANE BİNALARI

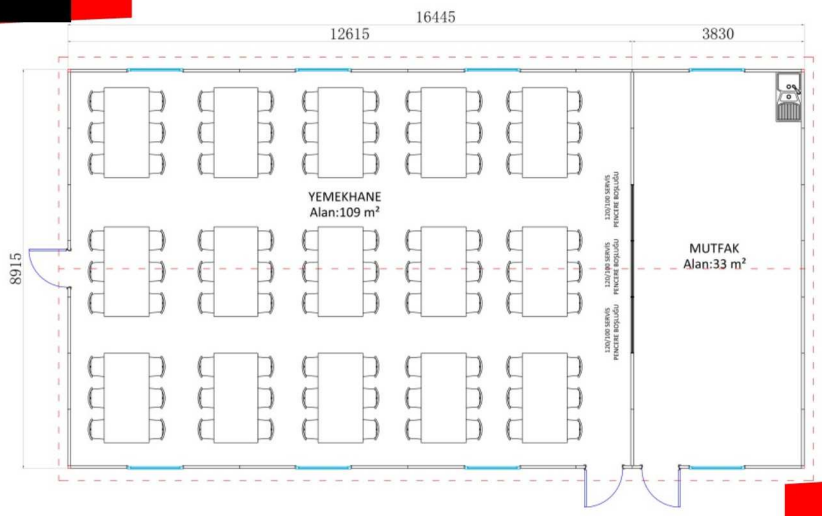

147m² - 90 KİŞİLİK

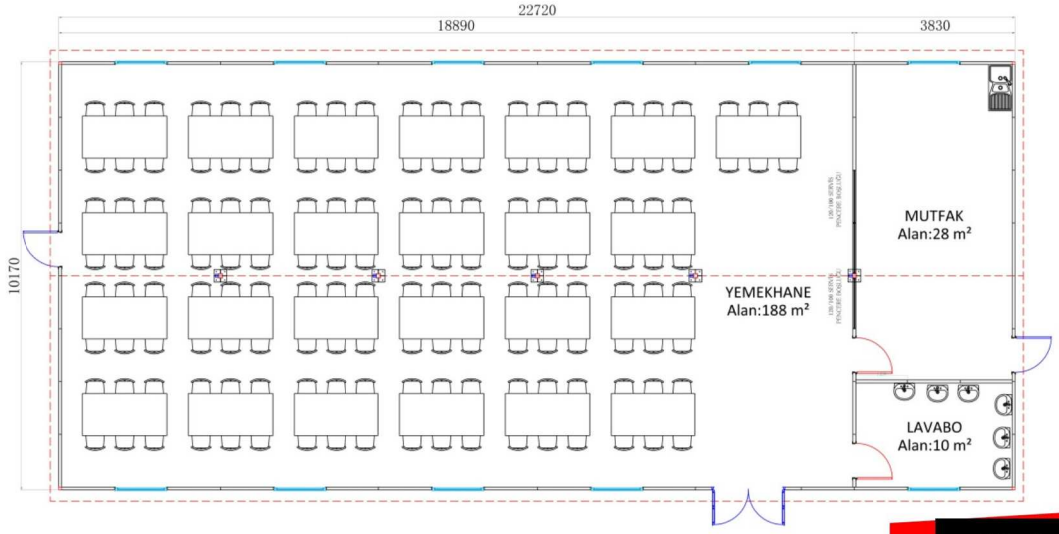

232m² - 150 KİŞİLİK

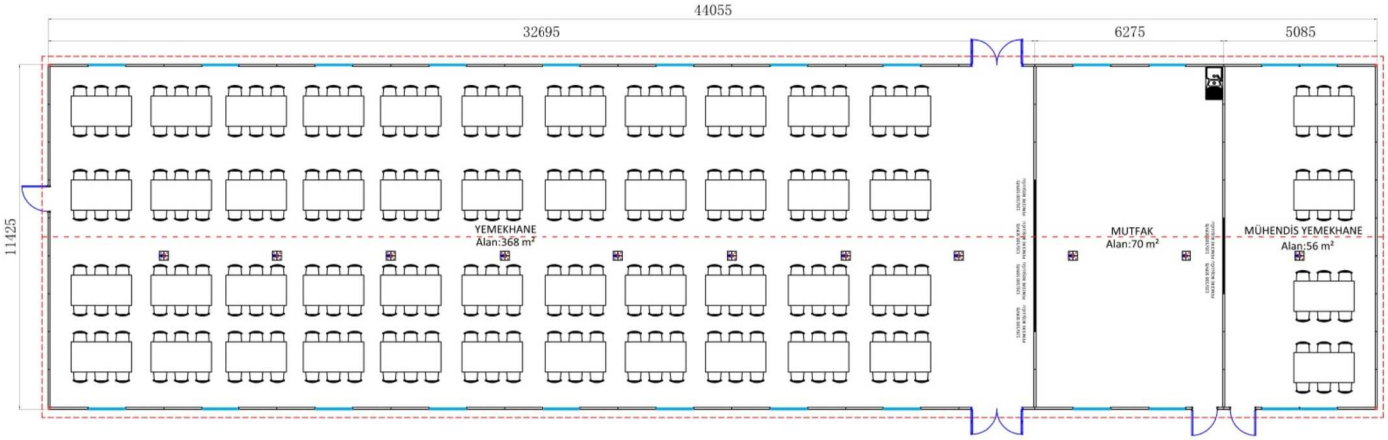

506m² - 264 KİŞİLİK

Genel Ön Görünüş

LABORATUVAR BİNASI

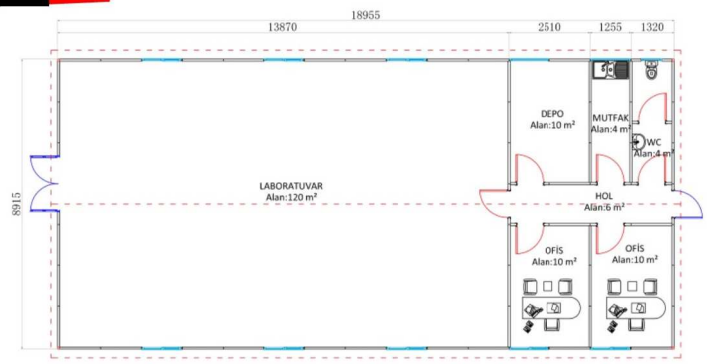

169m²

ÇAMAŞIRHANE BİNASI

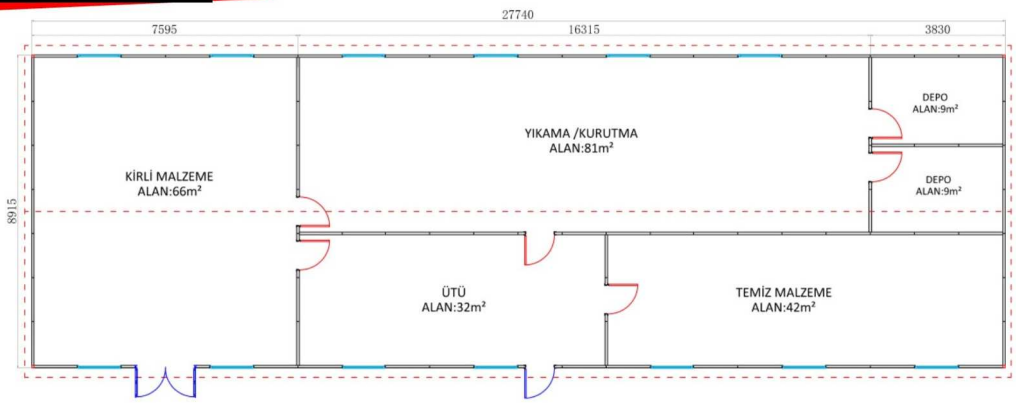

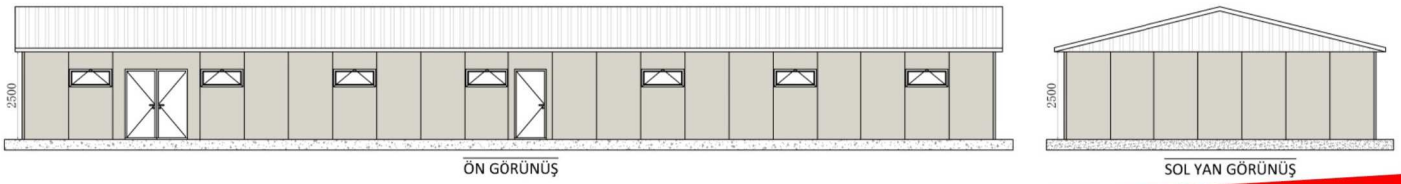

247m²

MESCİT BİNASI

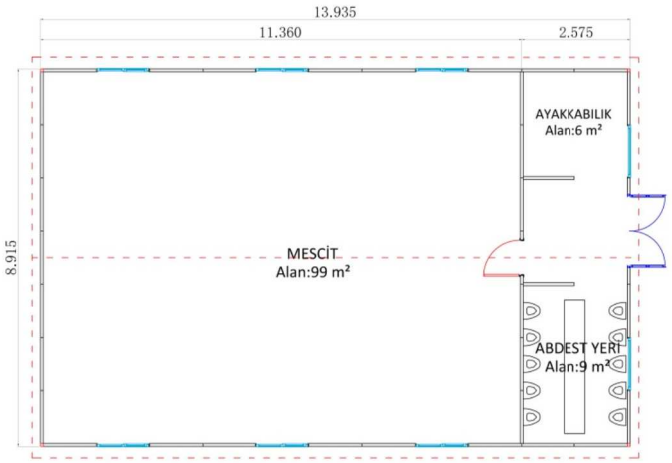

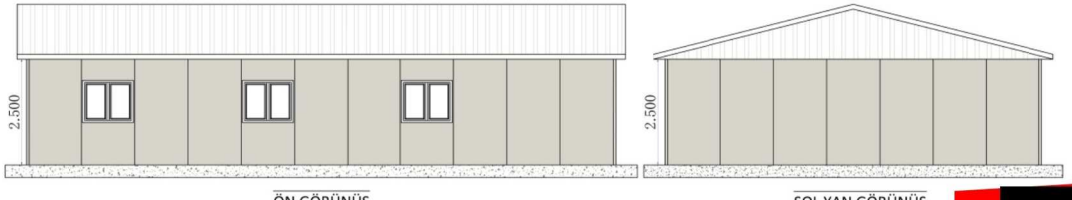

124m²

WC VE DUŞ BİNALARI

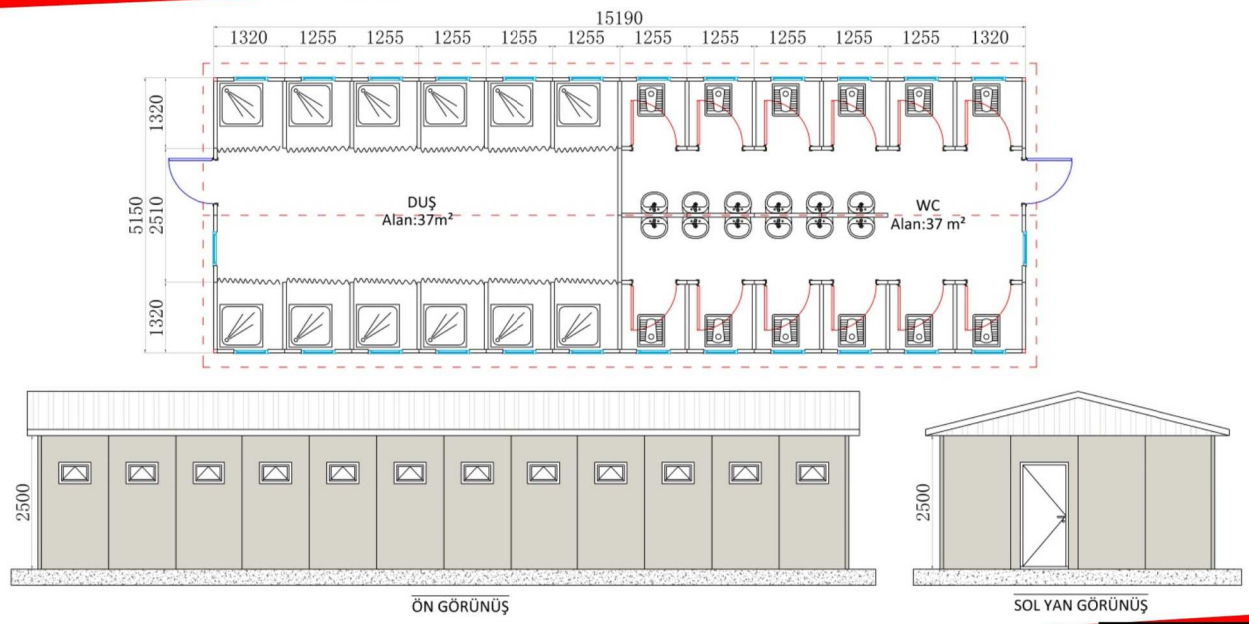

76m²

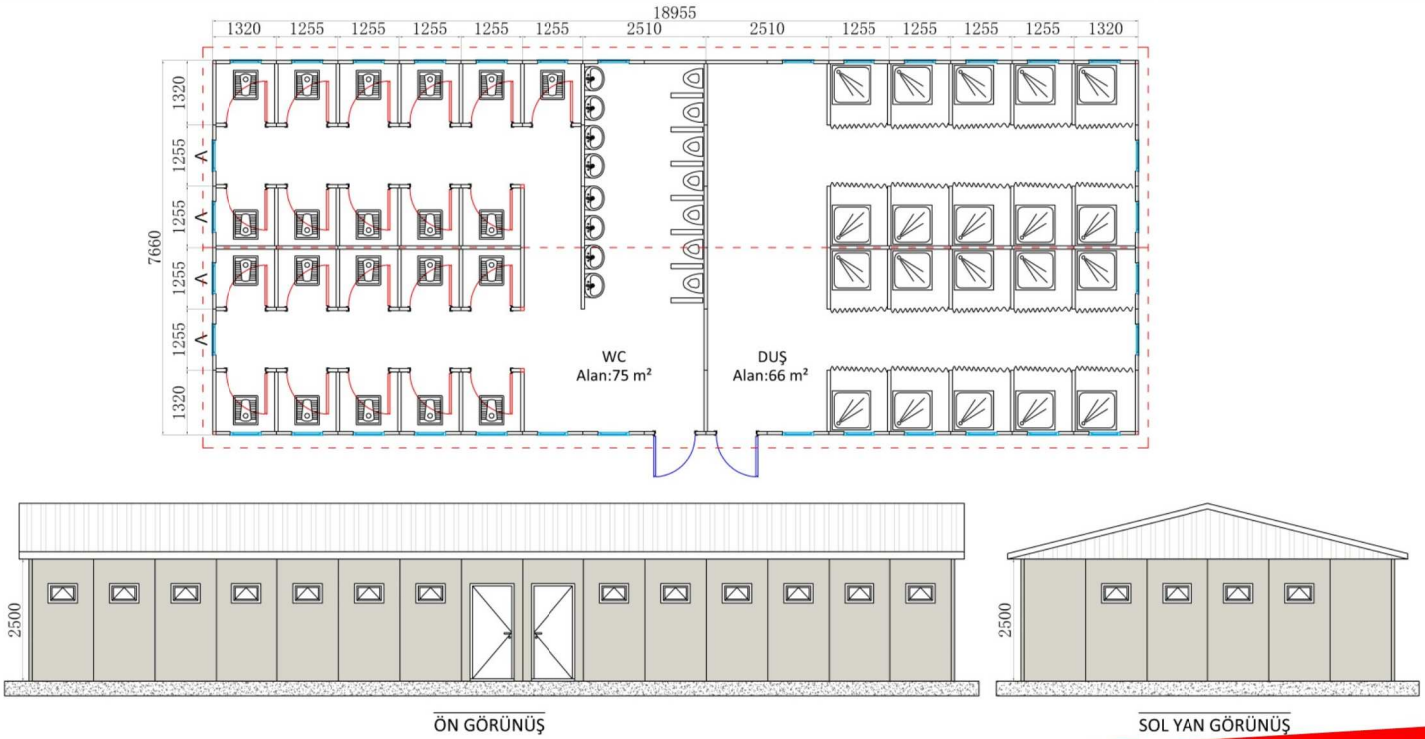

145m²

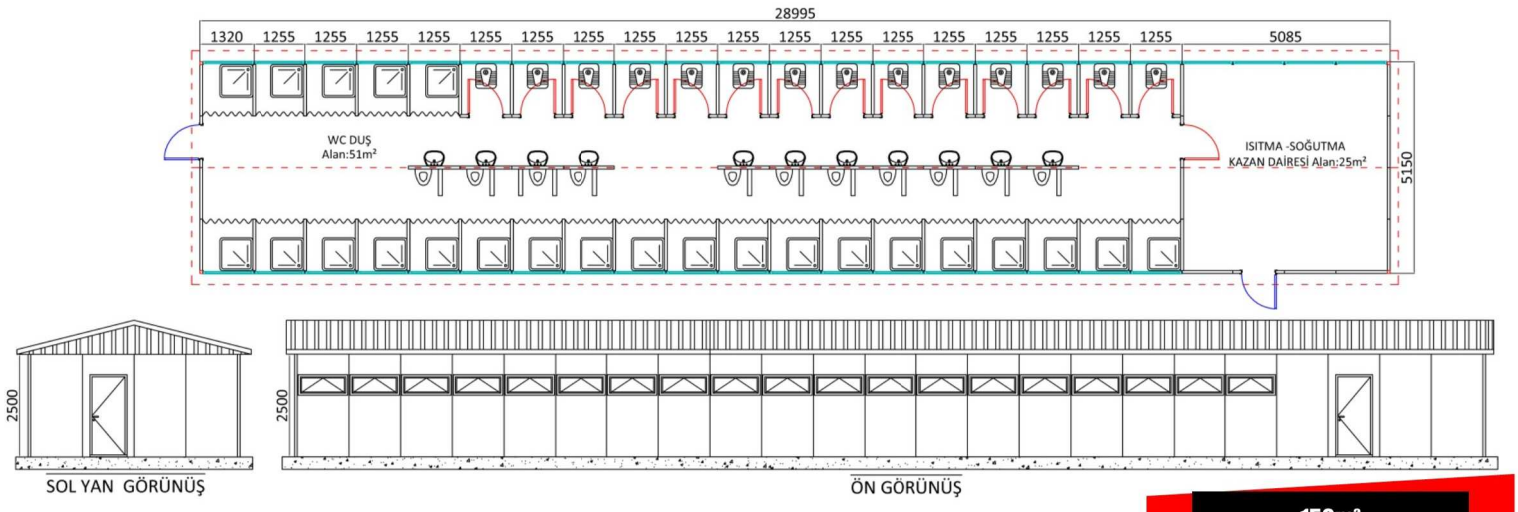

150m²

STANDART KONTEYNER MODELLERİ-1

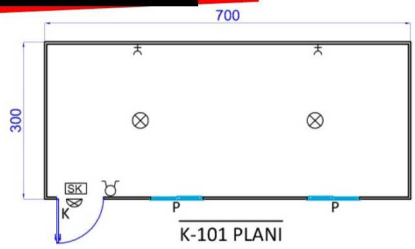

K-101 PLANI

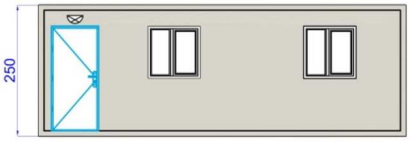

ÖN GÖRÜNÜŞ

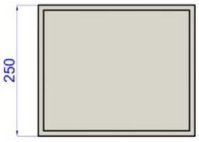

SOL YAN GÖRÜNÜŞ

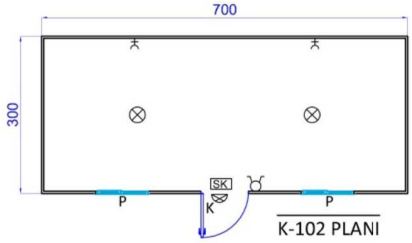

K-102 PLANI

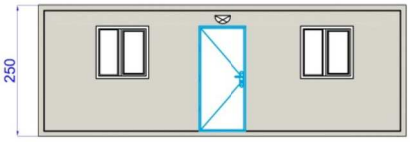

ÖN GÖRÜNÜŞ

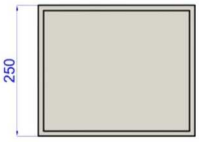

SOL YAN GÖRÜNÜŞ

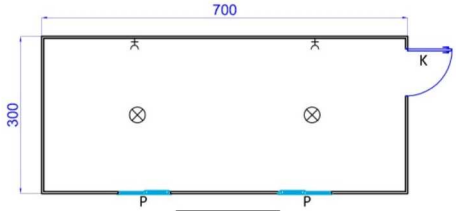

K-103 PLANI

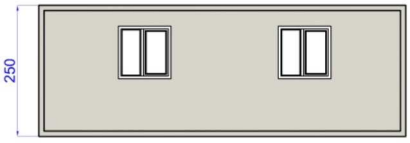

ÖN GÖRÜNÜŞ

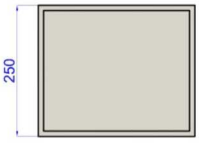

SOL YAN GÖRÜNÜŞ

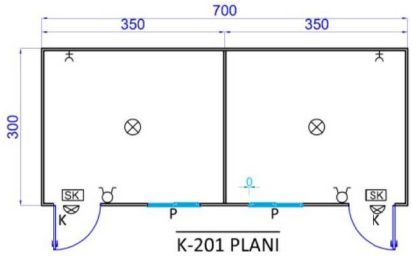

K-201 PLANI

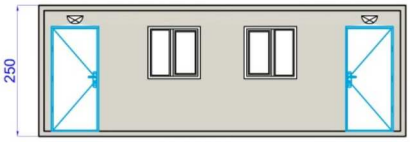

ÖN GÖRÜNÜŞ

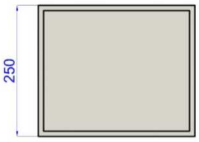

SOL YAN GÖRÜNÜŞ

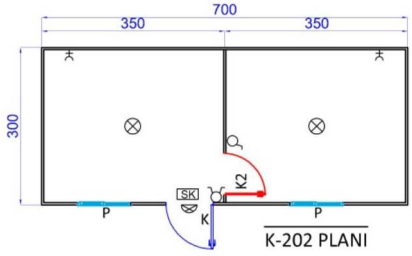

K-202 PLANI

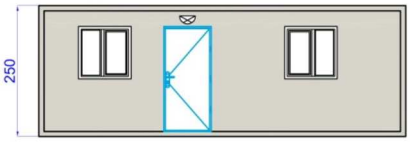

ÖN GÖRÜNÜŞ

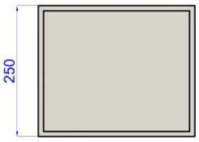

SOL YAN GÖRÜNÜŞ

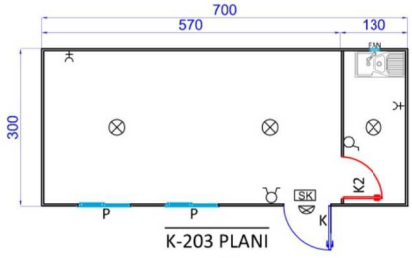

K-203 PLANI

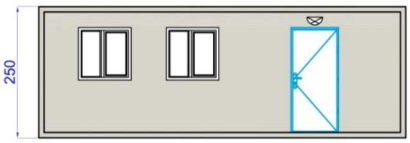

ÖN GÖRÜNÜŞ

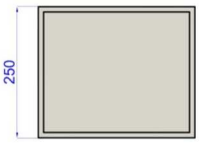

SOL YAN GÖRÜNÜŞ

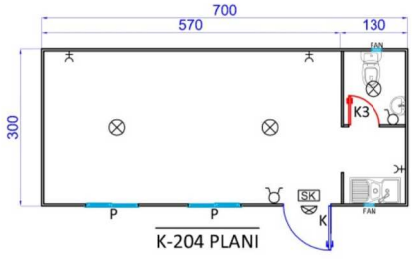

K-204 PLANI

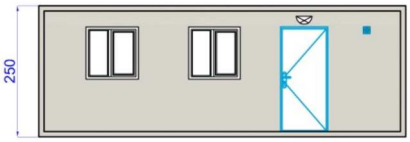

ÖN GÖRÜNÜŞ

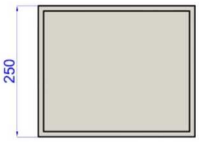

SOL YAN GÖRÜNÜŞ

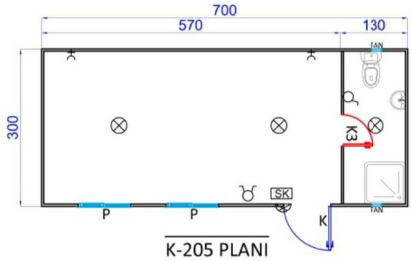

K-205 PLANI

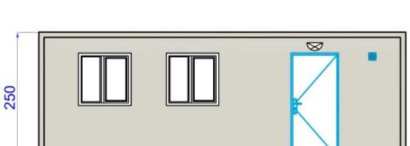

ÖN GÖRÜNÜŞ

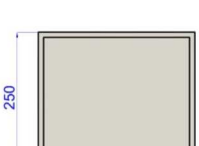

SOL YAN GÖRÜNÜŞ

STANDART KONTEYNER MODELLERİ-2

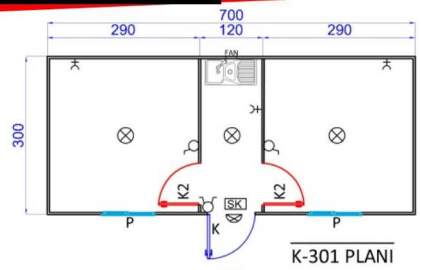

K-301 PLANI

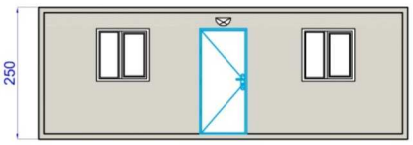

ÖN GÖRÜNÜŞ

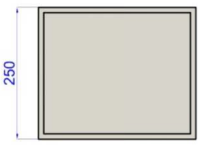

SOL YAN GÖRÜNÜŞ

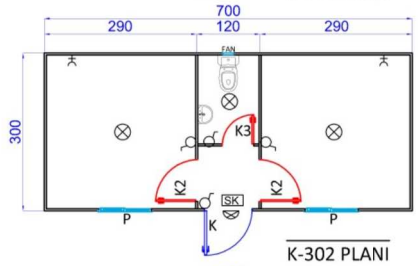

K-302 PLANI

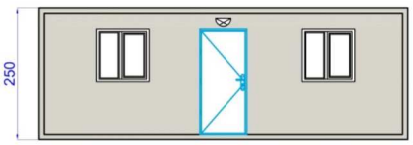

ÖN GÖRÜNÜŞ

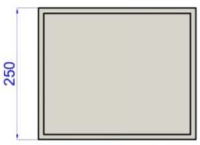

SOL YAN GÖRÜNÜŞ

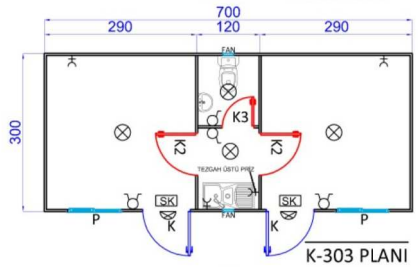

K-303 PLANI

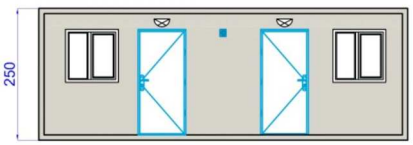

ÖN GÖRÜNÜŞ

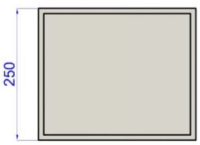

SOL YAN GÖRÜNÜŞ

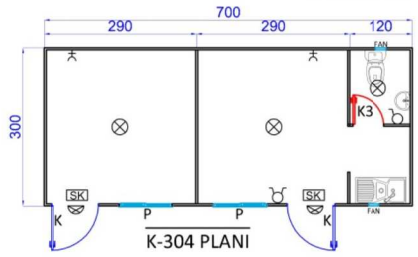

K-304 PLANI

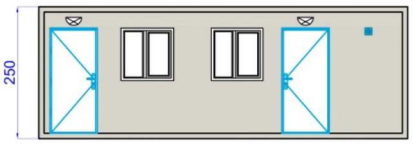

ÖN GÖRÜNÜŞ

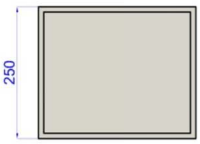

SOL YAN GÖRÜNÜŞ

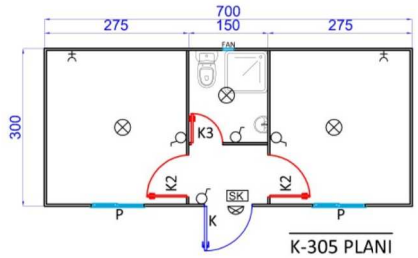

K-305 PLANI

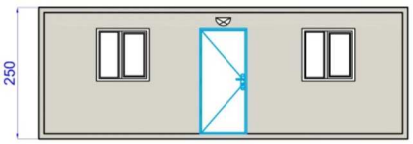

ÖN GÖRÜNÜŞ

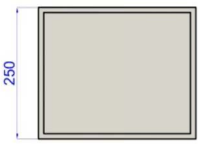

SOL YAN GÖRÜNÜŞ

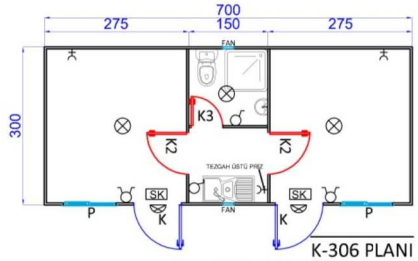

K-306 PLANI

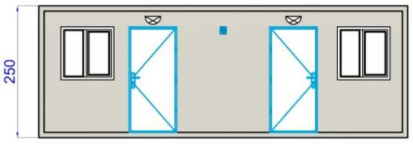

ÖN GÖRÜNÜŞ

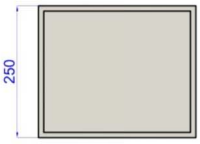

SOL YAN GÖRÜNÜŞ

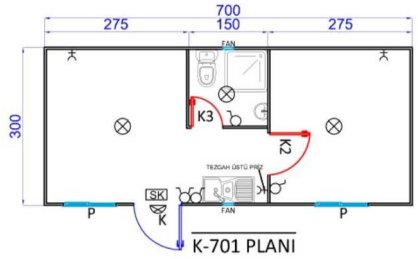

K-701 PLANI

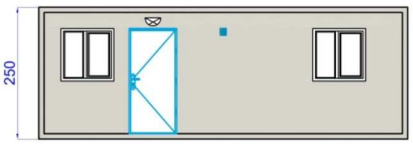

ÖN GÖRÜNÜŞ

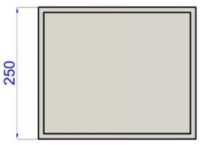

SOL YAN GÖRÜNÜŞ

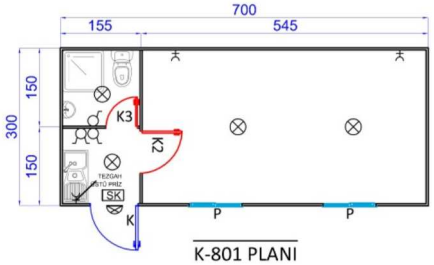

K-801 PLANI

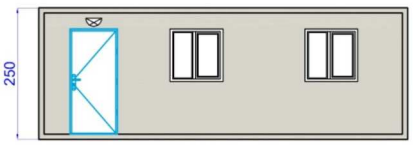

ÖN GÖRÜNÜŞ

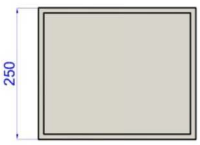

SOL YAN GÖRÜNÜŞ

WC-DUŞ KONTEYNER MODELLERİ

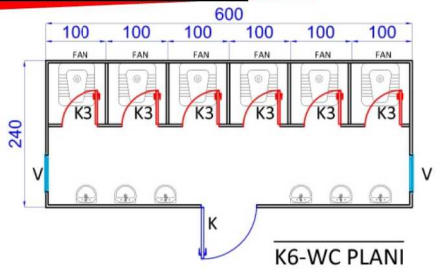

K6-WC PLANI

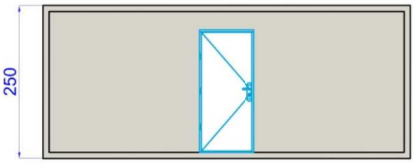

ÖN GÖRÜNÜŞ

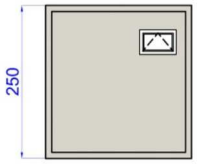

SOL YAN GÖRÜNÜŞ

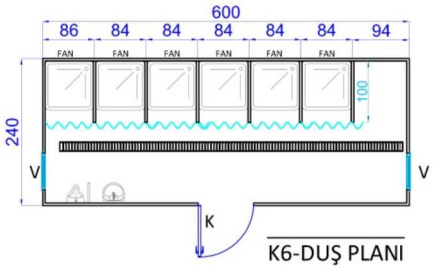

K6-DUŞ PLANI

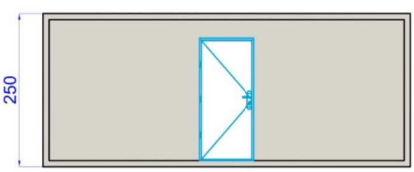

ÖN GÖRÜNÜŞ

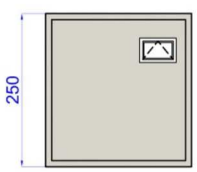

SOL YAN GÖRÜNÜŞ

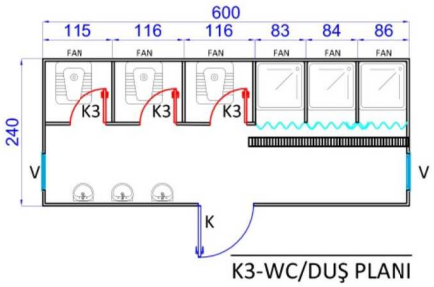

K3-WC/DUŞ PLANI

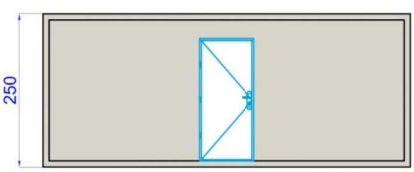

ÖN GÖRÜNÜŞ

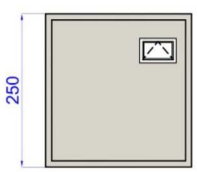

SOL YAN GÖRÜNÜŞ

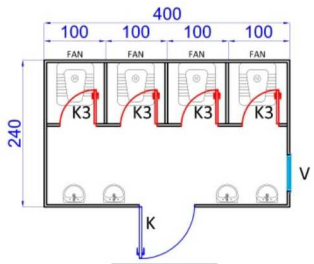

K4-WC PLANI

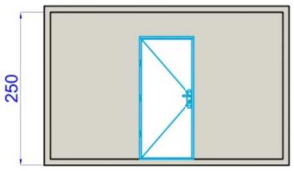

ÖN GÖRÜNÜŞ

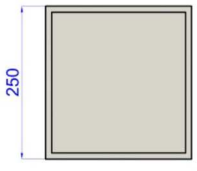

SOL YAN GÖRÜNÜŞ

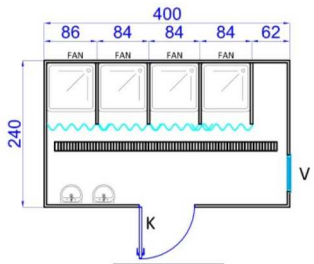

K4-DUŞ PLANI

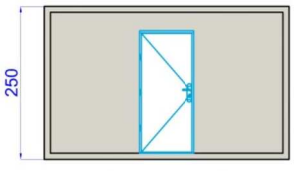

ÖN GÖRÜNÜŞ

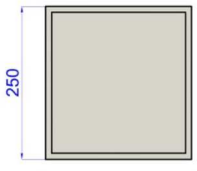

SOL YAN GÖRÜNÜŞ

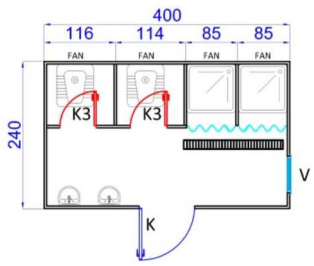

K2-WC/DUŞ PLANI

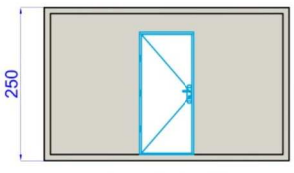

ÖN GÖRÜNÜŞ

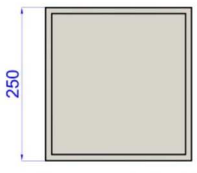

SOL YAN GÖRÜNÜŞ

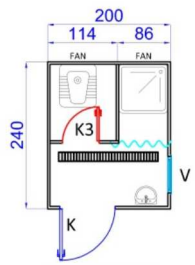

K1-WC/DUŞ PLANI

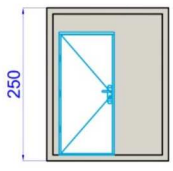

ÖN GÖRÜNÜŞ

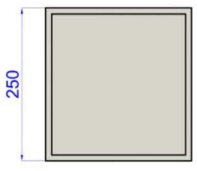

SOL YAN GÖRÜNÜŞ

DEMONTE KONTEYNER MODELLERİ

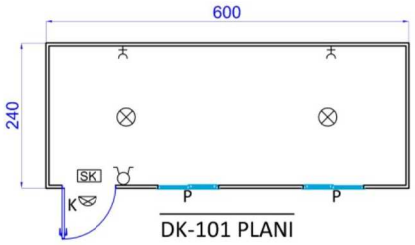

DK-101 PLANI

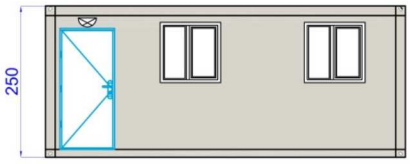

ÖN GÖRÜNÜŞ

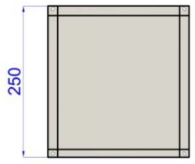

SOL YAN GÖRÜNÜŞ

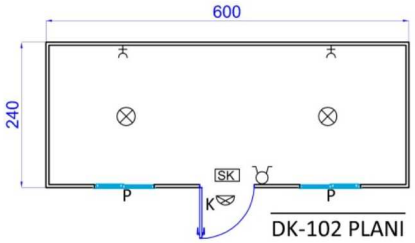

DK-102 PLANI

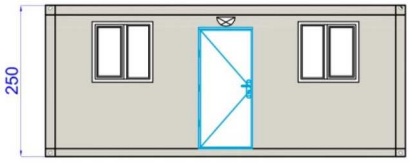

ÖN GÖRÜNÜŞ

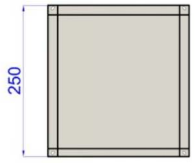

SOL YAN GÖRÜNÜŞ

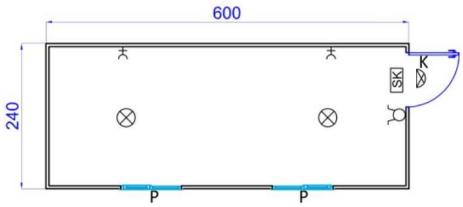

DK-103 PLANI

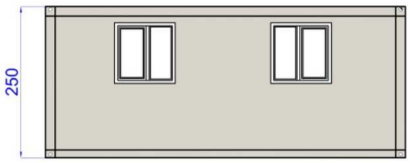

ÖN GÖRÜNÜŞ

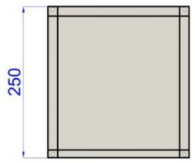

SOL YAN GÖRÜNÜŞ

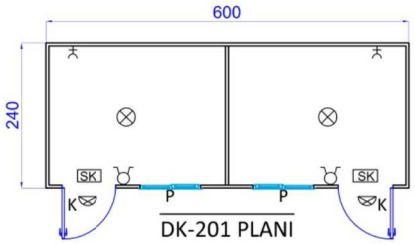

DK-201 PLANI

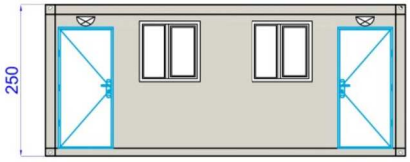

ÖN GÖRÜNÜŞ

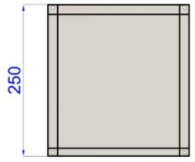

SOL YAN GÖRÜNÜŞ

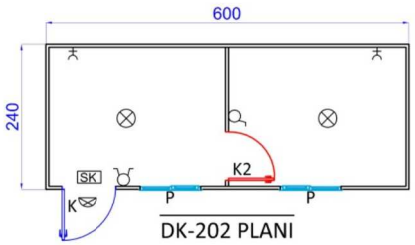

DK-202 PLANI

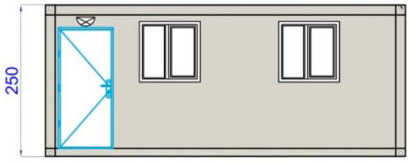

ÖN GÖRÜNÜŞ

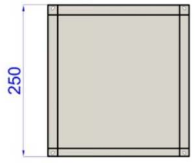

SOL YAN GÖRÜNÜŞ

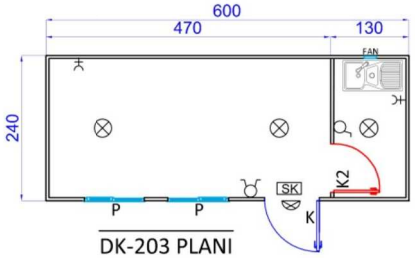

DK-203 PLANI

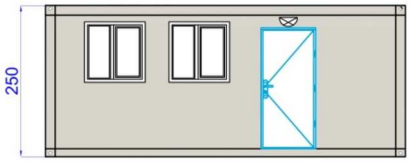

ÖN GÖRÜNÜŞ

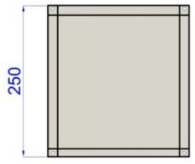

SOL YAN GÖRÜNÜŞ

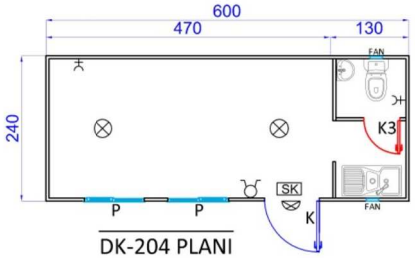

DK-204 PLANI

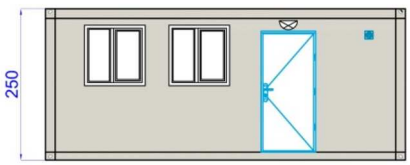

ÖN GÖRÜNÜŞ

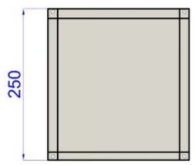

SOL YAN GÖRÜNÜŞ

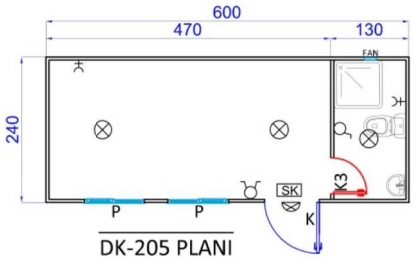

DK-205 PLANI

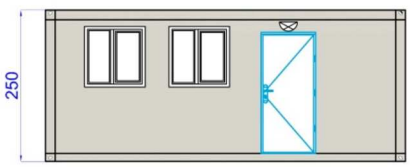

ÖN GÖRÜNÜŞ

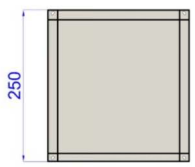

SOL YAN GÖRÜNÜŞ

BİRLEŞİMLİ OFİS KONTEYNER BİNALARI

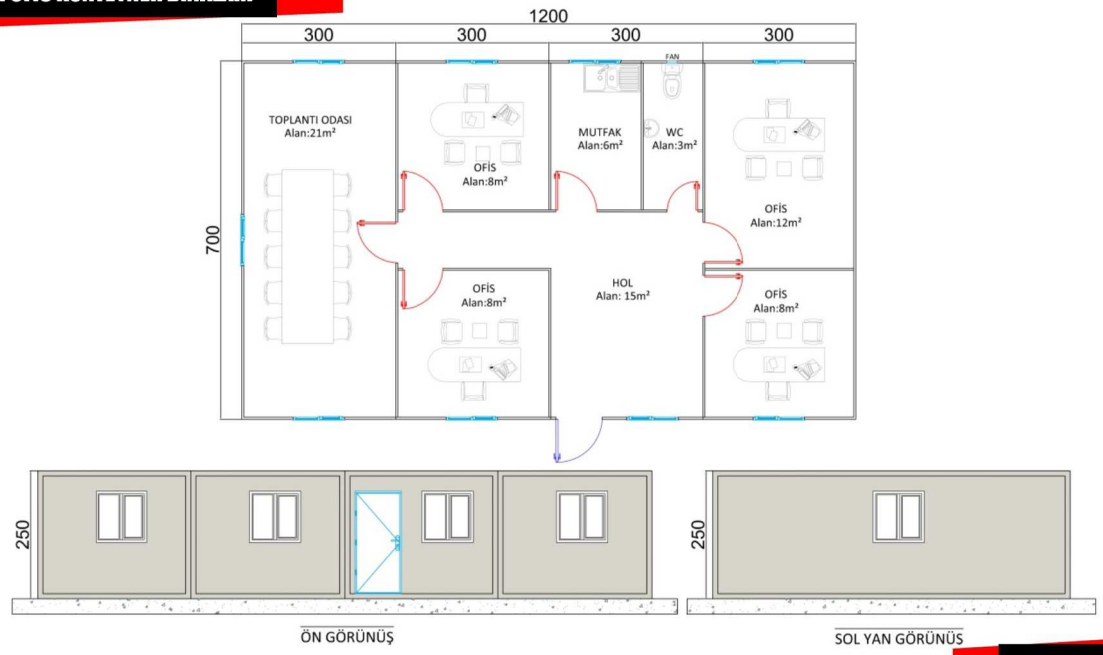

84m²

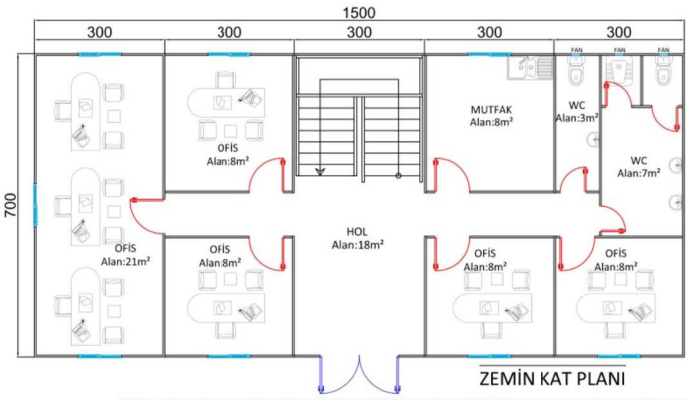

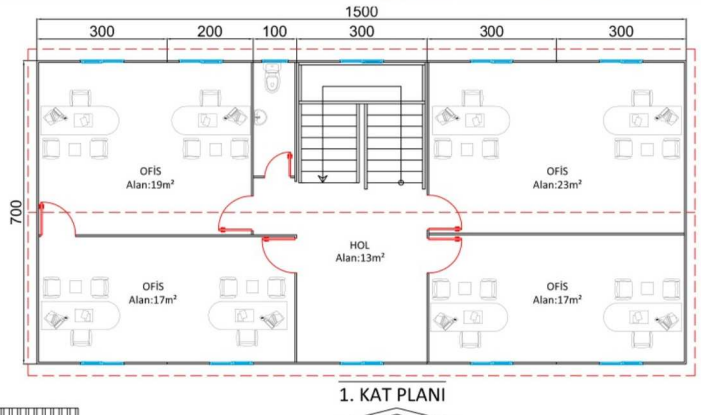

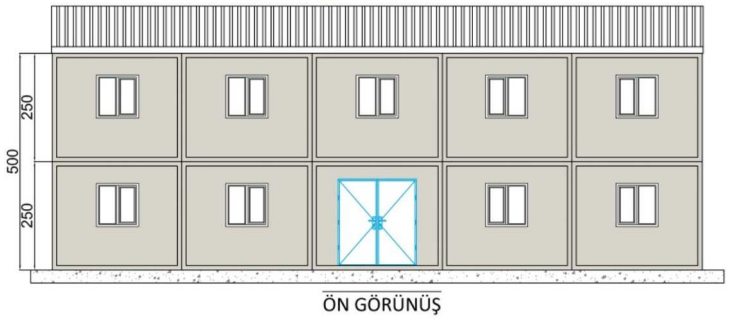

210m²

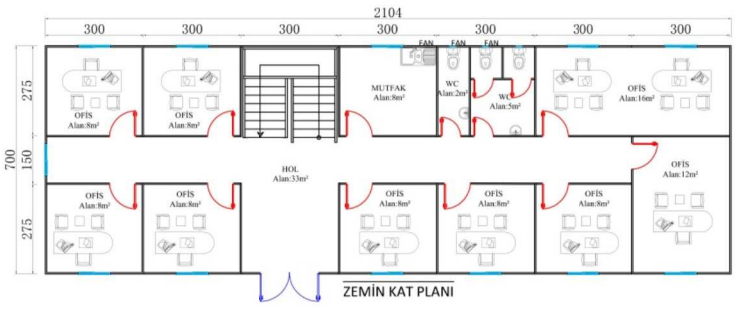

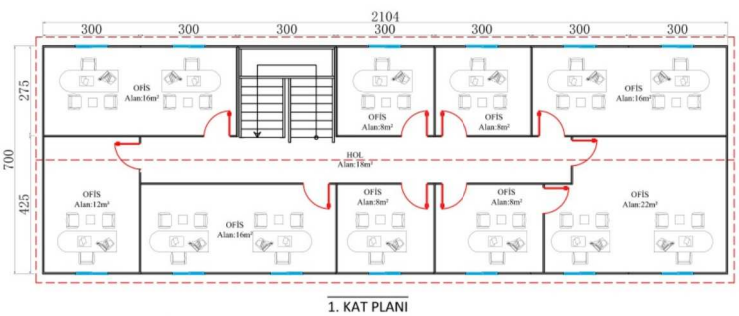

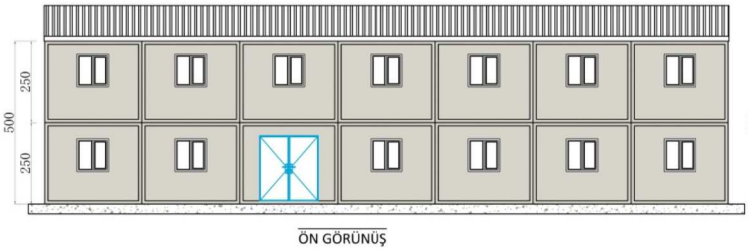

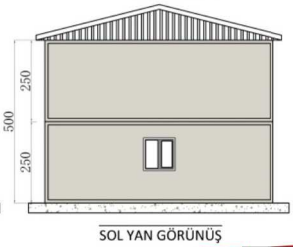

294m²

BİRLEŞİMLİ YEMEKHANE BİNALARI

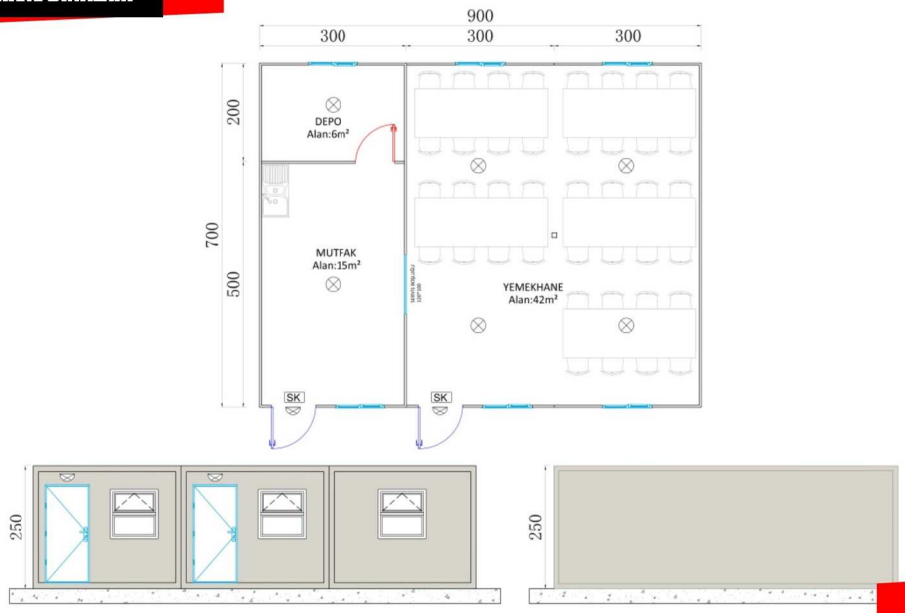

63m² - 40 KİŞİLİK

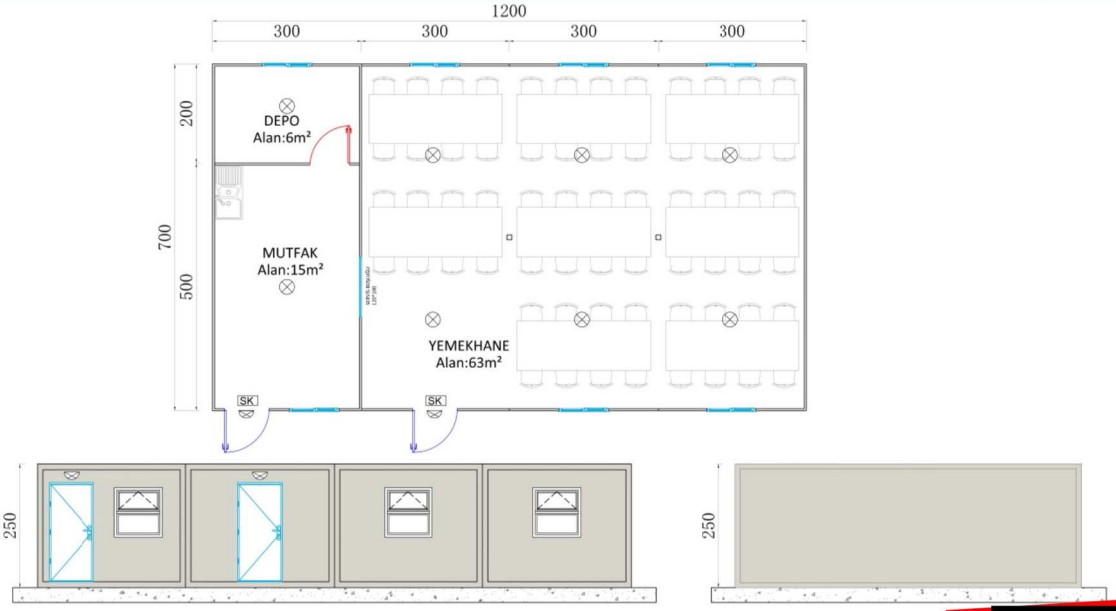

84m² - 64 kişilik

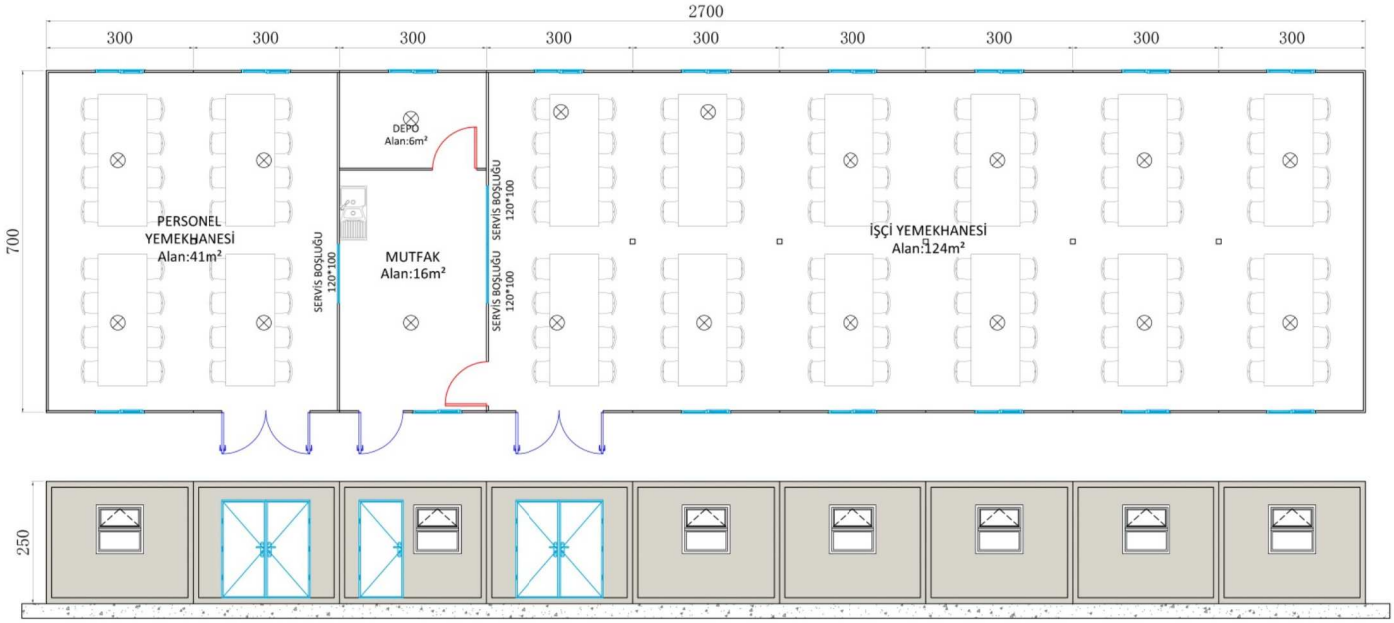

189m² - (96+32) 128 kişilik

BİRLEŞİMLİ İŞÇİ YATAKHANE BİNALARI

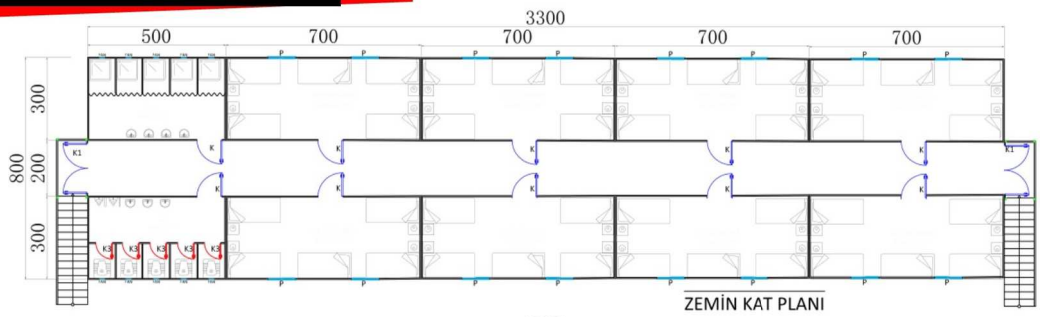

ZEMİN KAT PLANI

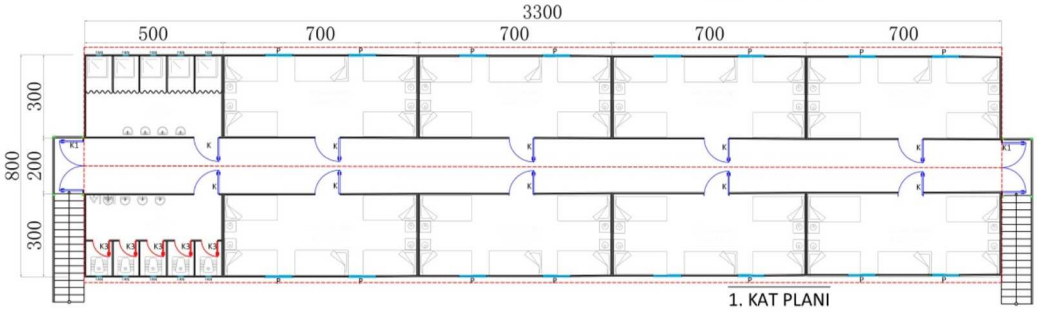

1. KAT PLANI

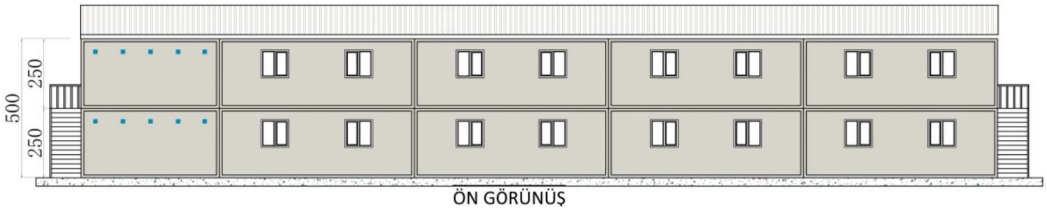

ÖN GÖRÜNÜŞ

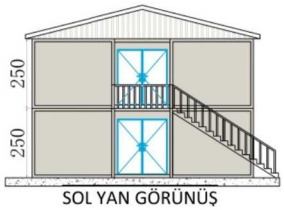

SOL YAN GÖRÜNÜŞ

528² - 160 KİŞİLİK

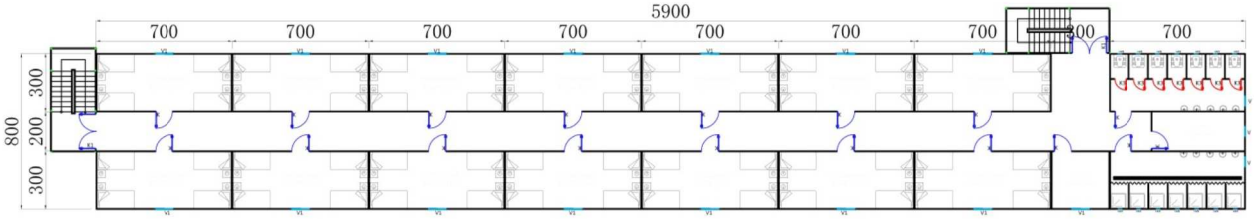

ZEMİN KAT PLANI

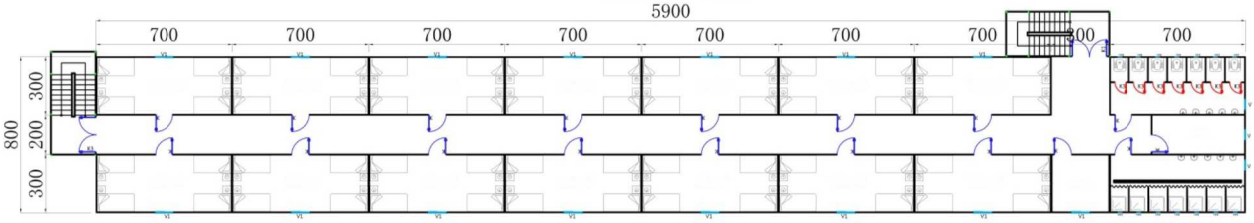

1. KAT PLANI

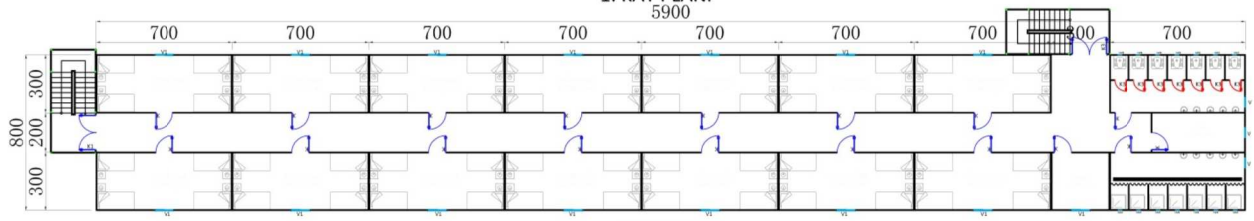

2.KAT PLANI

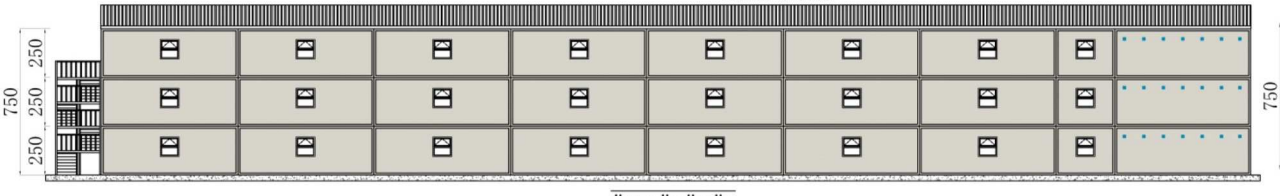

ÖN GÖRÜNÜŞ

SOL YAN GÖRÜNÜŞ

336m² - (96+32) 128 kişilik

DEPO HANGAR BİNALARI

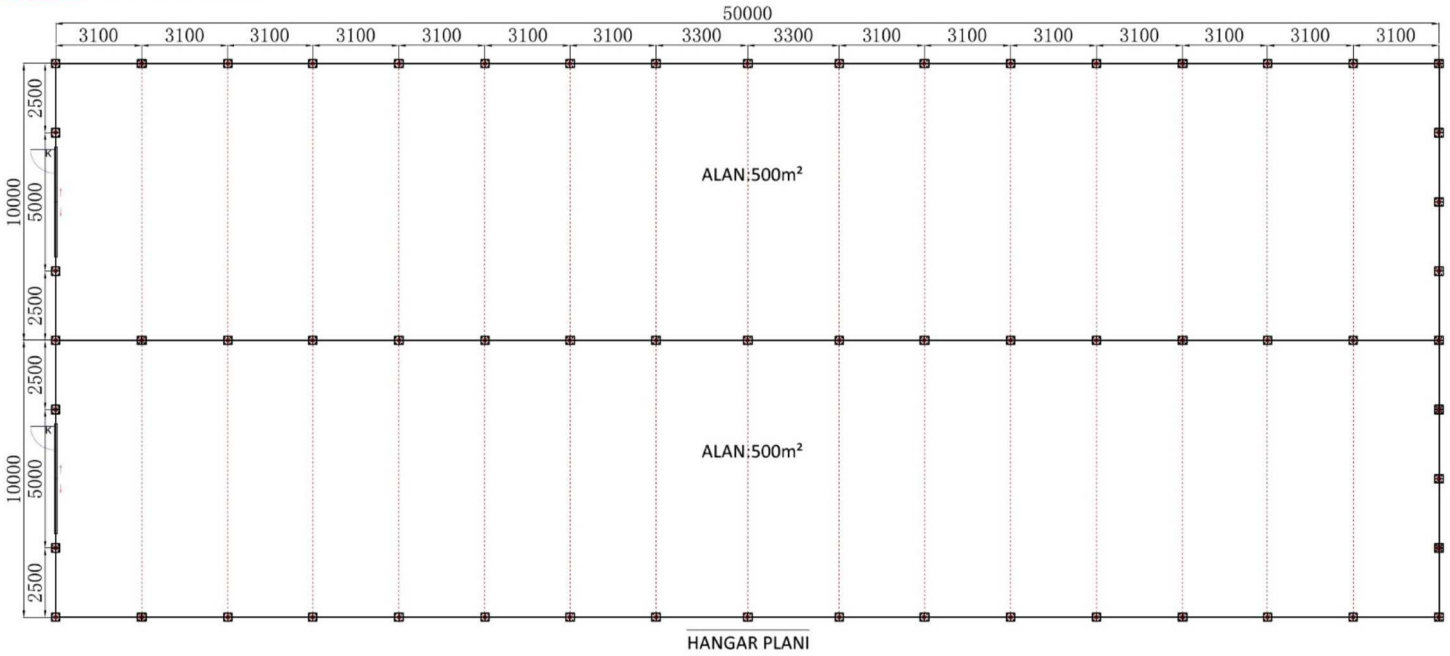

HANGAR PLANI

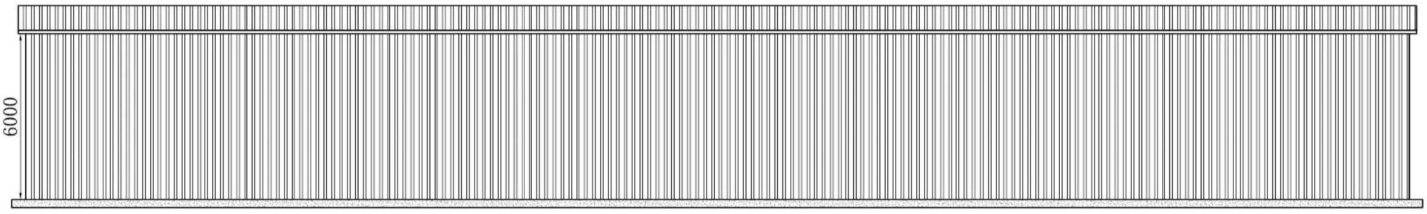

ÖN GÖRÜNÜŞ

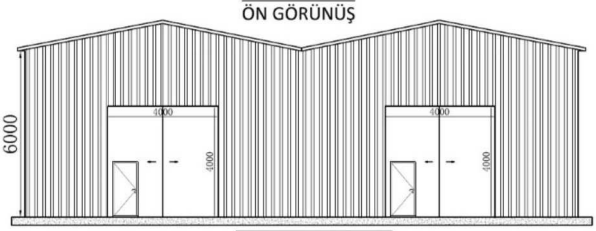

SOL YAN GÖRÜNÜŞ

1000m²

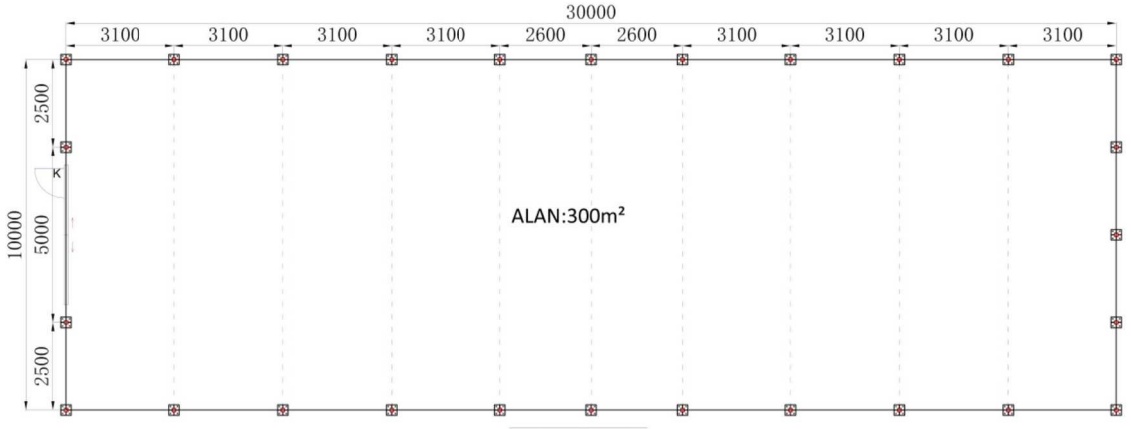

HANGAR PLANI

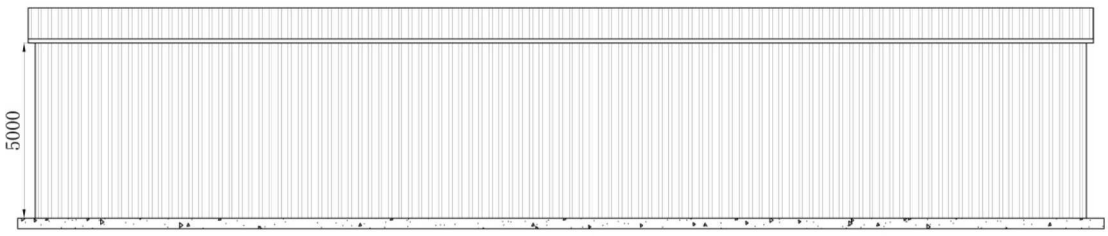

ÖN GÖRÜNÜŞ

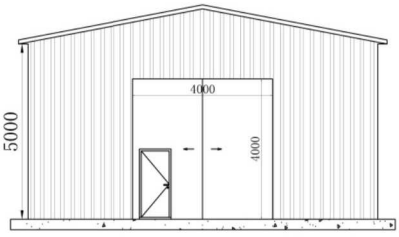

SOL YAN GÖRÜNÜŞ

300m²